



JULKISIVU KOILLISEEN

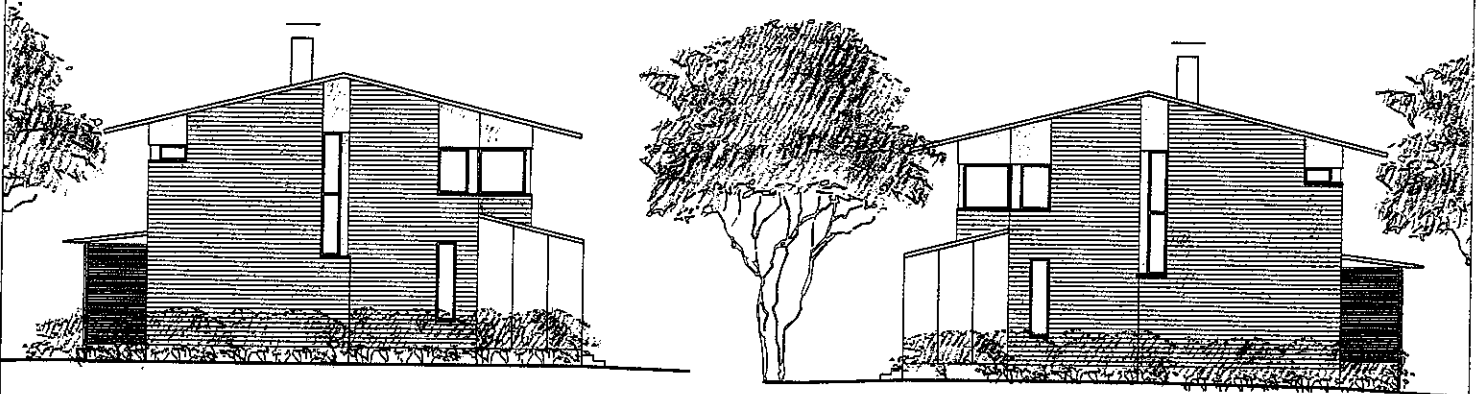

JULKISIVU LUOTEESEEN

JULKISIVU KAAKKOON

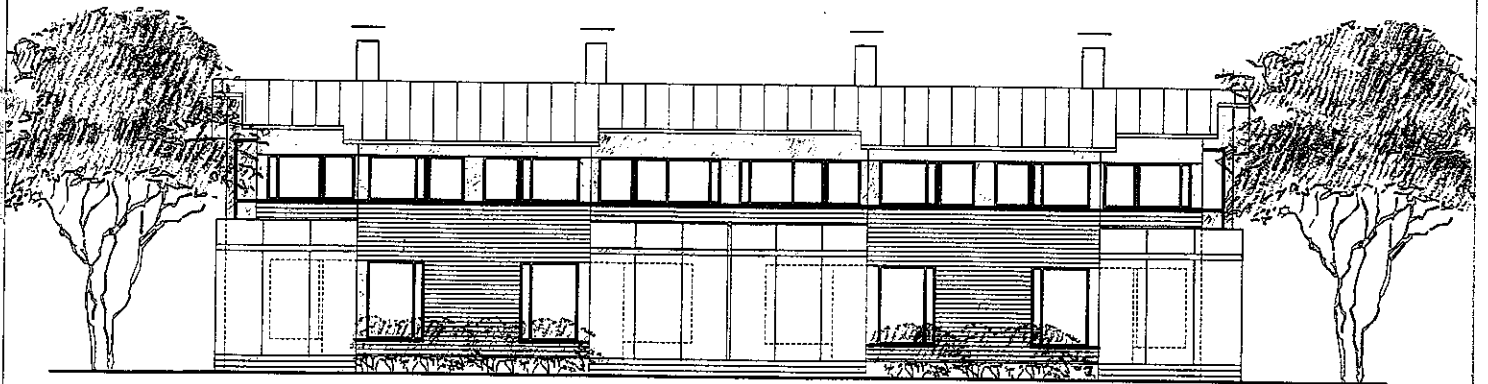



JULKISIVU LOUNAASEEN

ARKKITEHTITOIMISTO
JUKKA TURTIAINEN OY


PUHURINPOLKU 1 A
02120 ESPOO
PUHELIN 09-4355 320
TELEFAX 09-4355 3210

HELSINGIN ASUMISOIKEUS OY EKOVIIKKI
TALOT 2 JA 3 (RIVITALOT)
TILANHOITAJANKAARI 30, 00710 HELSINKI

C31, D35
 4H+K+S
 99.5m²

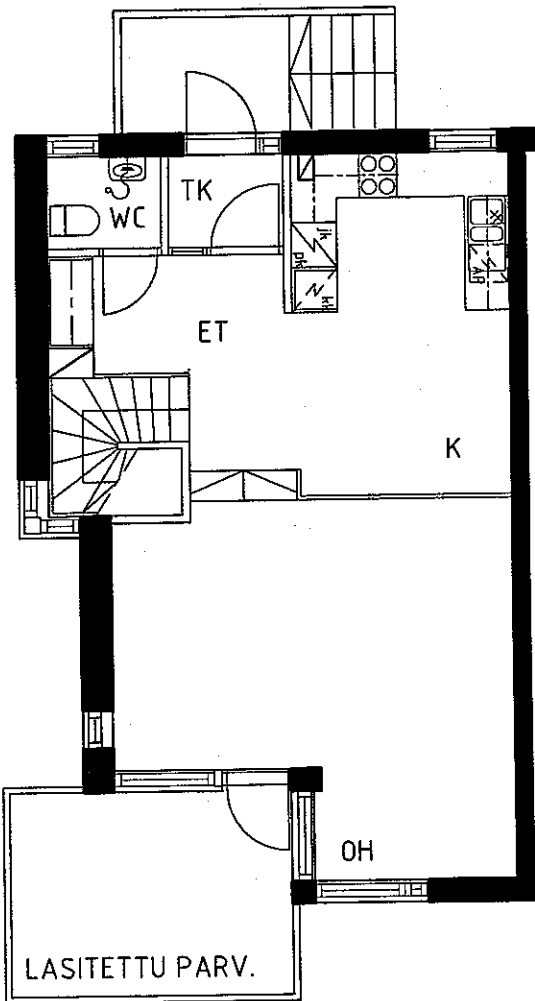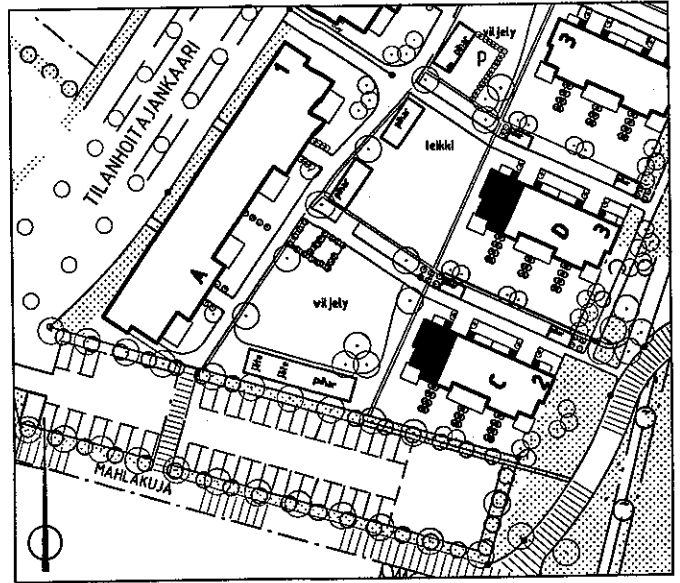

1.krs

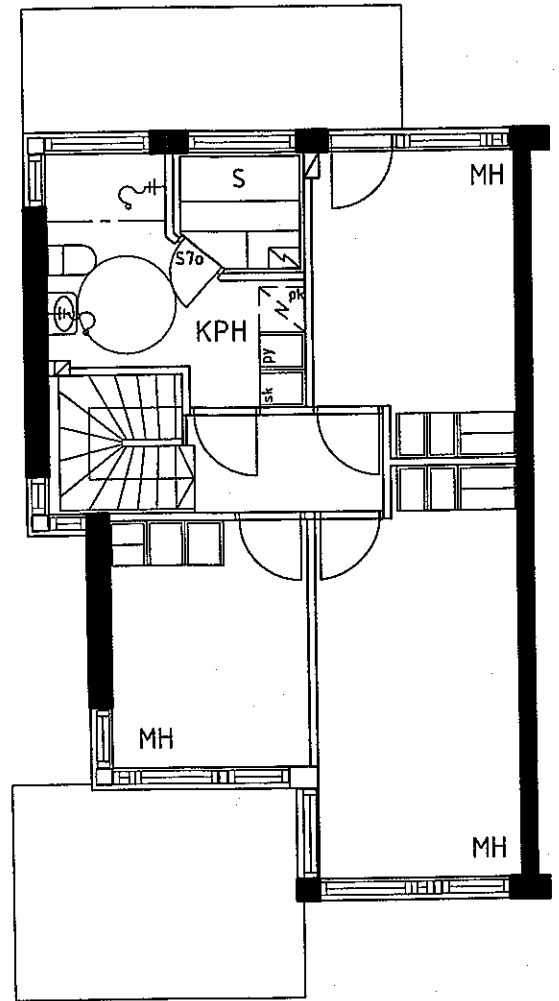



2.krs

ARKKITEHTITOIMISTO
 JUKKA TURTIAINEN OY


PUHURINPOLKU 1 A
 02120 ESPOO
 PUHELUN 09-4355 320
 TELEFAX 09-4355 3210

HELSINGIN ASUMISOIKEUS OY EKOVIIKKI, TONTTI 2
 TILANHOITAJANKAARI 30, 00710 HELSINKI
 POHJAPIIRUSTUS 1:100 16.3.1999

C32, D36
 5H+K+S
 114.0m²

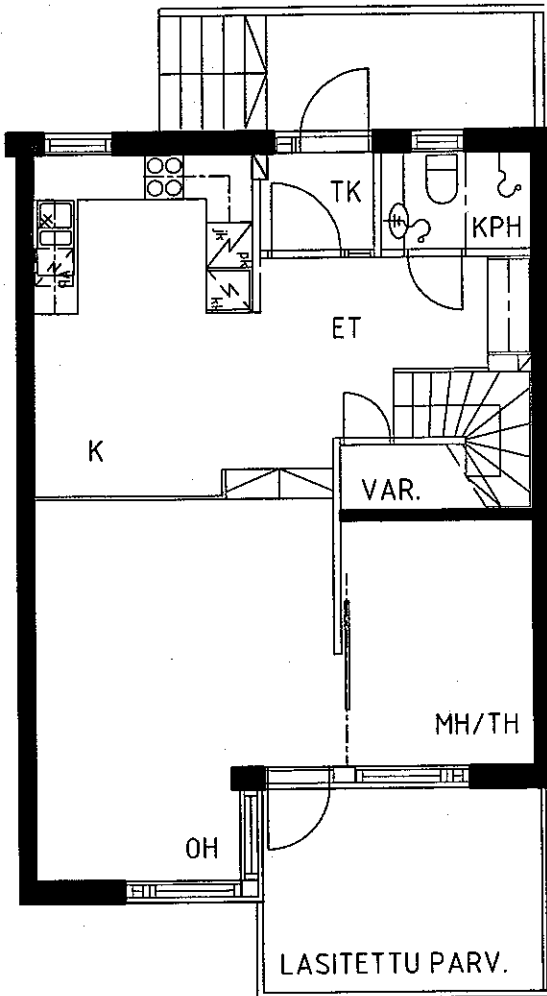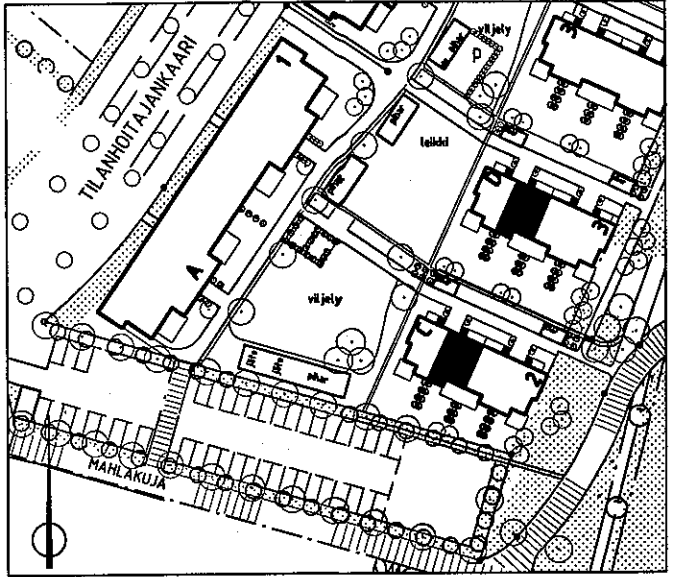

1.krs

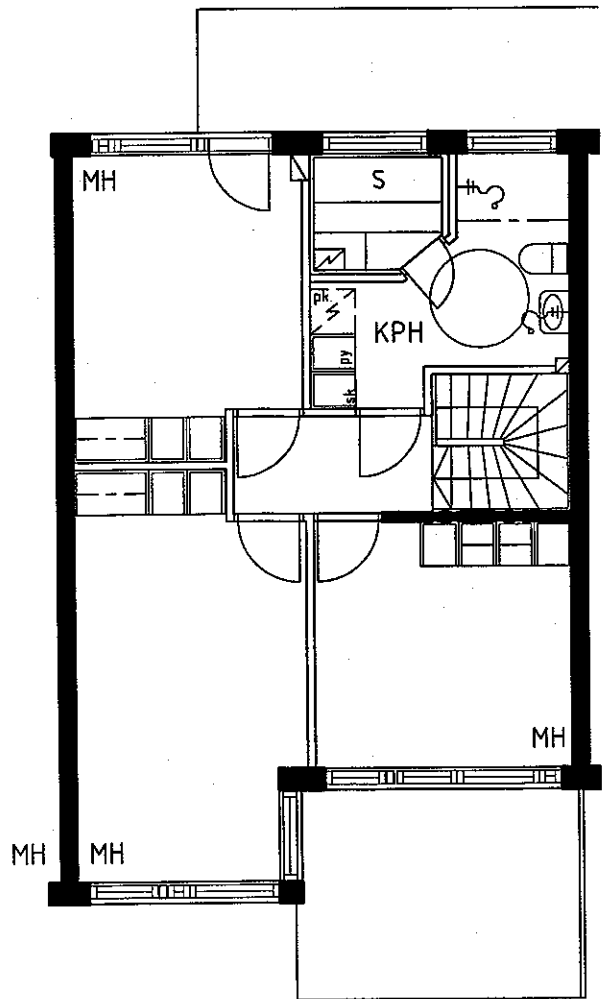



2.krs

ARKKITEHTITOIMISTO
 JUKKA TURTIAINEN OY


PUHURINPOLKU 1 A
 02120 ESPOO
 PUHELIN 09-4355 320
 TELEFAX 09-4355 3210

HELSINGIN ASUMISOIKEUS OY EKOVIIKKI, TONTTI 2
 TILANHOITAJANKAARI 30, 00710 HELSINKI
 POHJAPIIRUSTUS 1:100 16.3.1999

C33,D37
 5H+K+S
 114.0m²

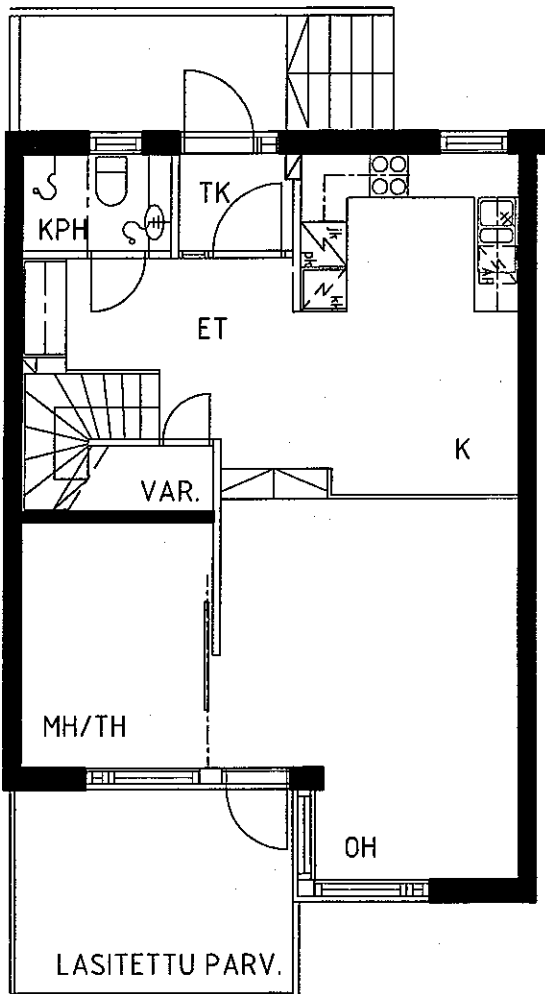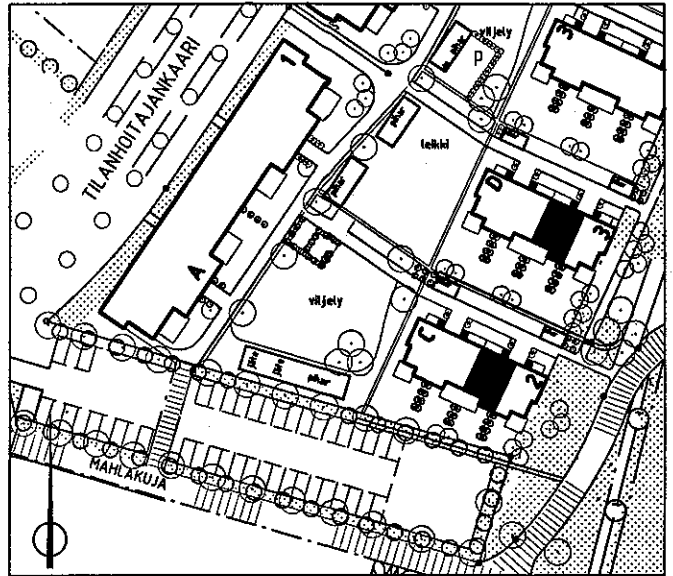

1.krs

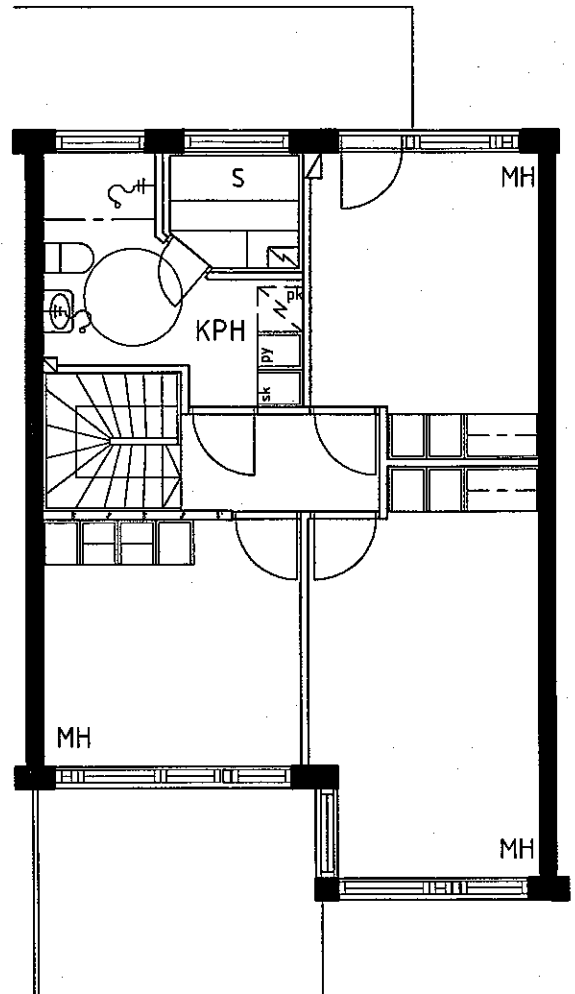



2.krs

ARKKITEHTITOIMISTO
 JUKKA TURTIAINEN OY


PUHURINPOLKU 1 A
 02120 ESPOO
 PUHELIN 09-4355 320
 TELEFAX 09-4355 3210

HELSINGIN ASUMISOIKEUS OY EKOVIIKKI, TONTTI 2
 TILANHOITAJANKAARI 30, 00710 HELSINKI
 POHJAPIIRUSTUS 1:100 16.3.1999

C34,D38
 4H+K+S
 99.5m²

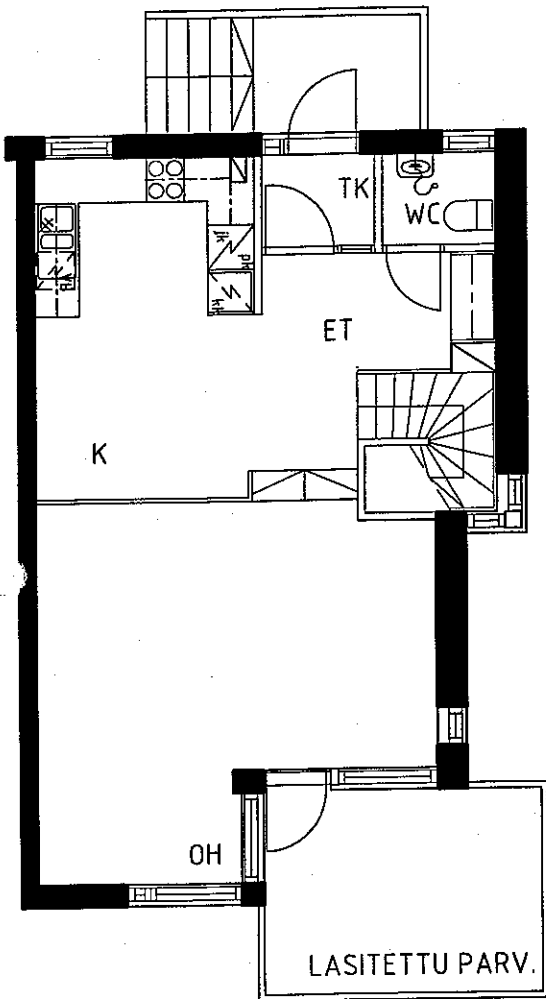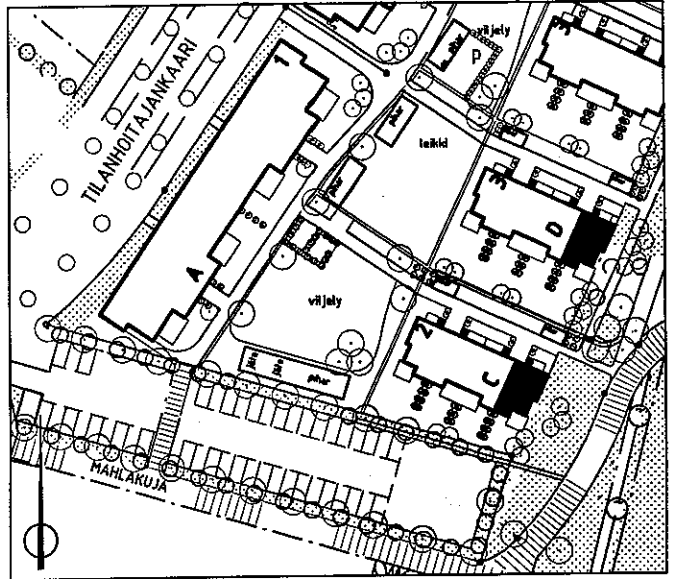

1.krs

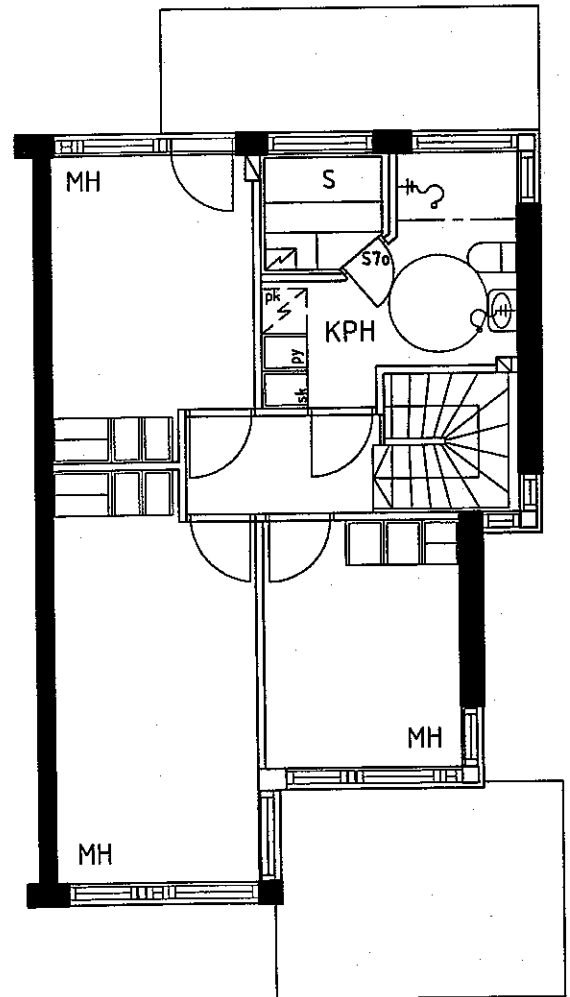

2.krs

ARKKITEHTITOIMISTO
 JUKKA TURTIAINEN OY

PUHURINPOLKU 1 A
 02120 ESPOO
 PUHELIN 09-4355 320
 TELEFAX 09-4355 3210

HELSINGIN ASUMISOIKEUS OY EKOVIIKKI, TONTTI 2
 TILANHOITAJANKAARI 30, 00710 HELSINKI
 POHJAPIIRUSTUS 1:100
 16.3.1999