
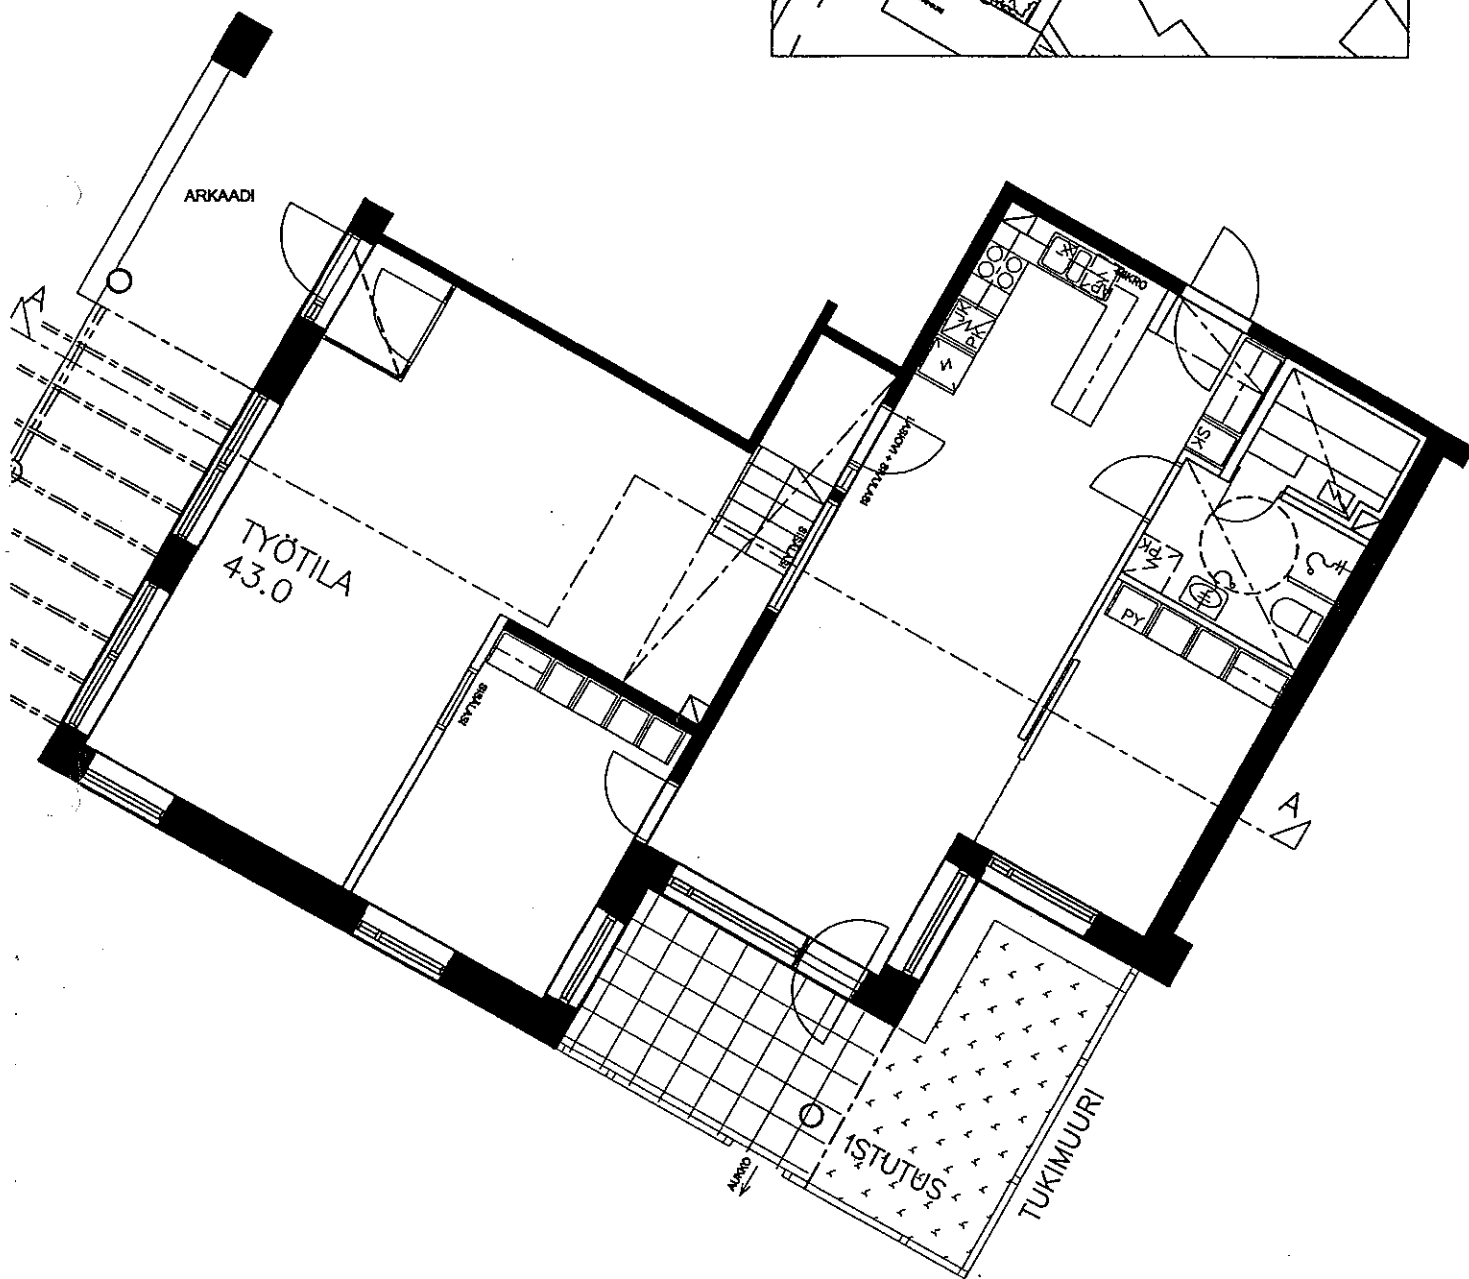


A1 1. KRS.
 3H+K+S
 69.0 m²
 +TYÖTILA 43.0 m²

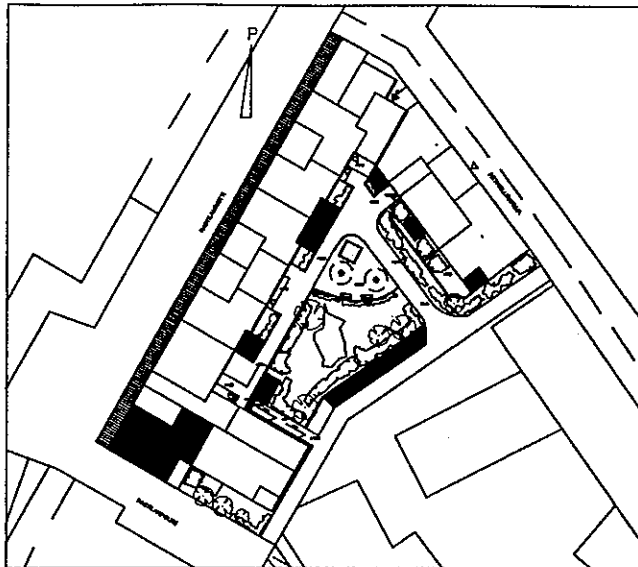

Huoneistosta erillinen poikkileikkauspiirustus.


ARKKITEHTITOIMISTO
 JUKKA TURTIAINEN OY

POHJANTIE 12C
 02100 ESPOO
 PUHELIN 09-4355 320
 TELEFAX 09-4355 3210

HELSINGIN ASUMISOIKEUS OY RASTILANRAITTI
 RASTILANRAITTI 7, 00980 HELSINKI
 POHJAPIIRUSTUS 1:100

19.5.2000

A1
3H+K+S
66.5 m²
+TYÖTILA 43.0 m²

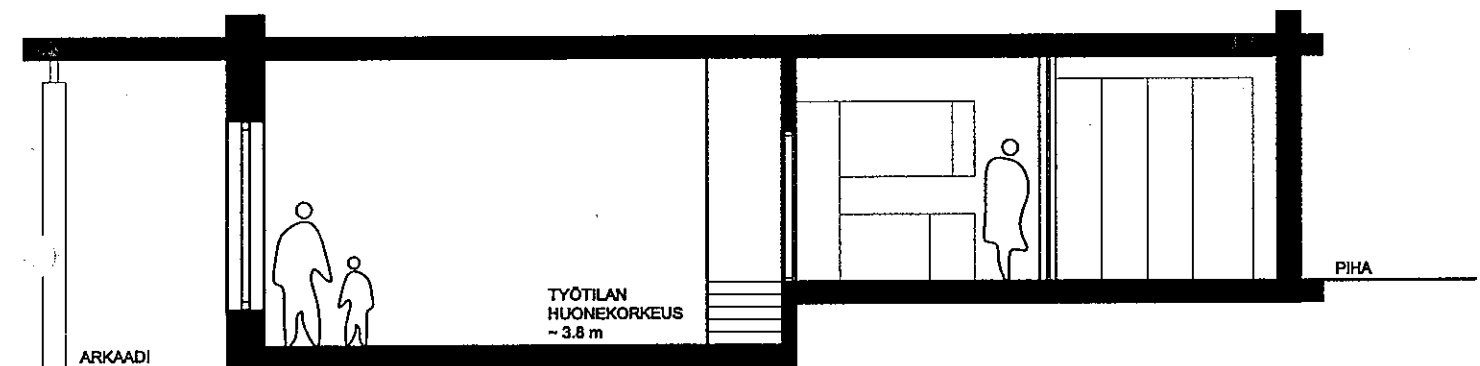

LEIKKAUS A-A

ARKKITEHTITOIMISTO
JUKKA TURTIAINEN OY



POHJANTIE 12C
02100 ESPOO
PUHELIN 09-4355 320
TELEFAX 09-4355 3210

HELSINGIN ASUMISOIKEUS OY RASTILANRAITTI
RASTILANRAITTI 7, 00980 HELSINKI
POIKKILEIKKAUS 1:100

19.5.2000

A2 2. KRS.

3 - 4H+K+S
83.5 m²

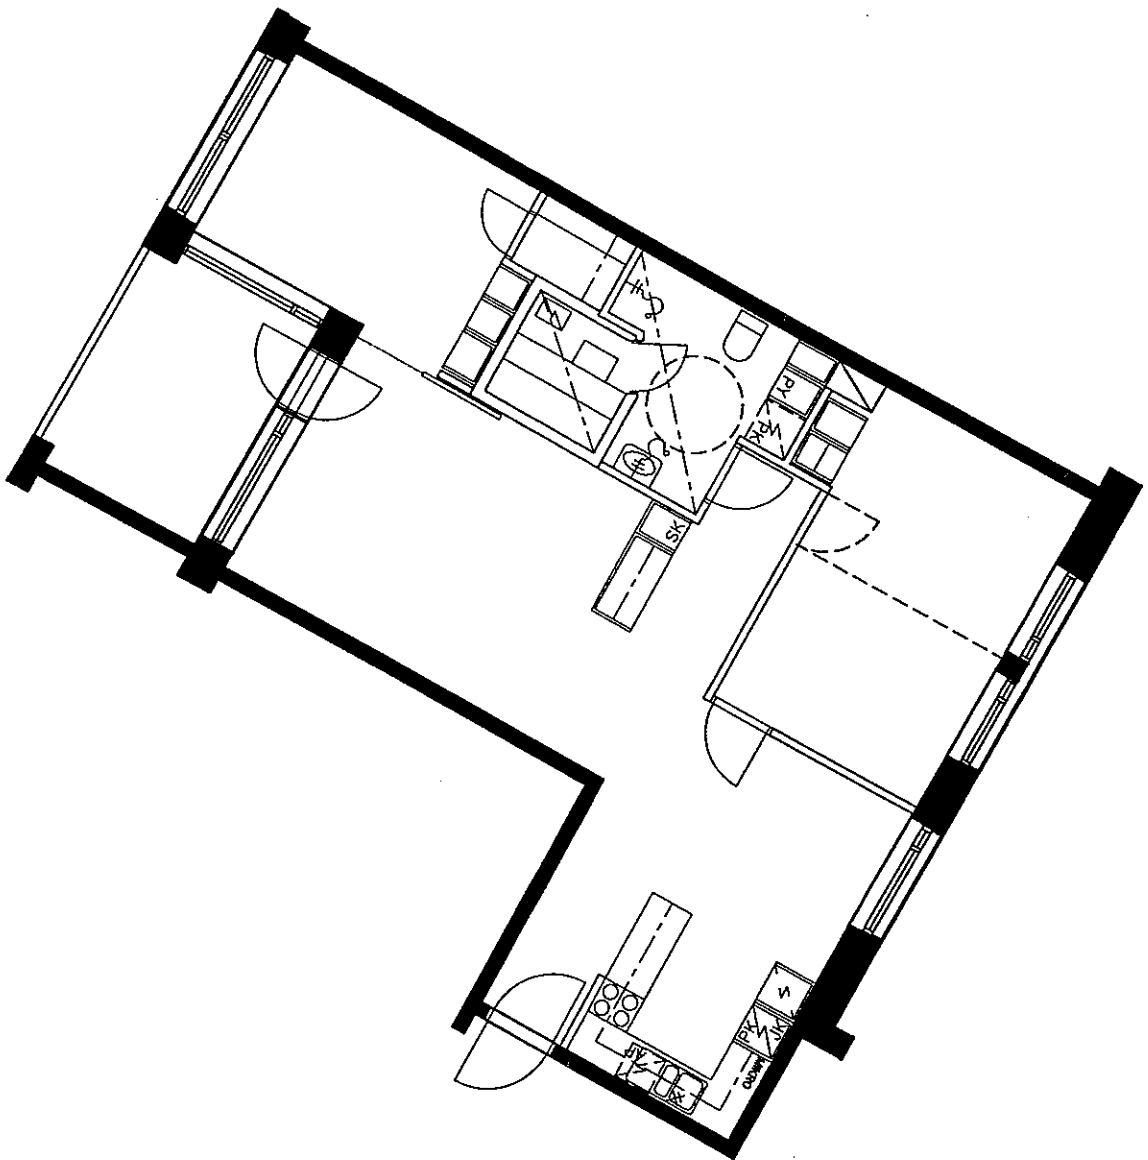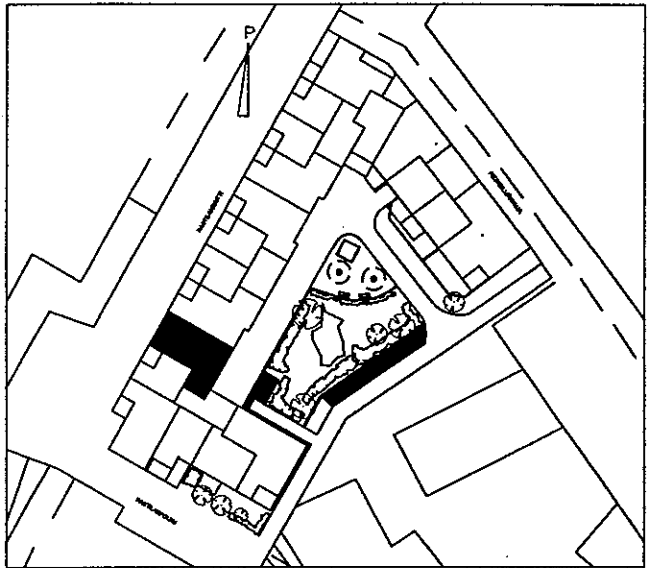



ARKKITEHTITOIMISTO
JUKKA TURTIAINEN OY

POHJANTIE 12C
02100 ESPOO
PUHELIN 09-4355 320
TELEFAX 09-4355 3210

HELSINGIN ASUMISOIKEUS OY RASTILANRAITTI
RASTILANRAITTI 7, 00980 HELSINKI
POHJAPIIRUSTUS 1:100

19.5.2000

B32 1. KRS.
2H+K+S
55.0 m²
+TYÖTILA 23.5 m²
+VARASTO 18.0 m²

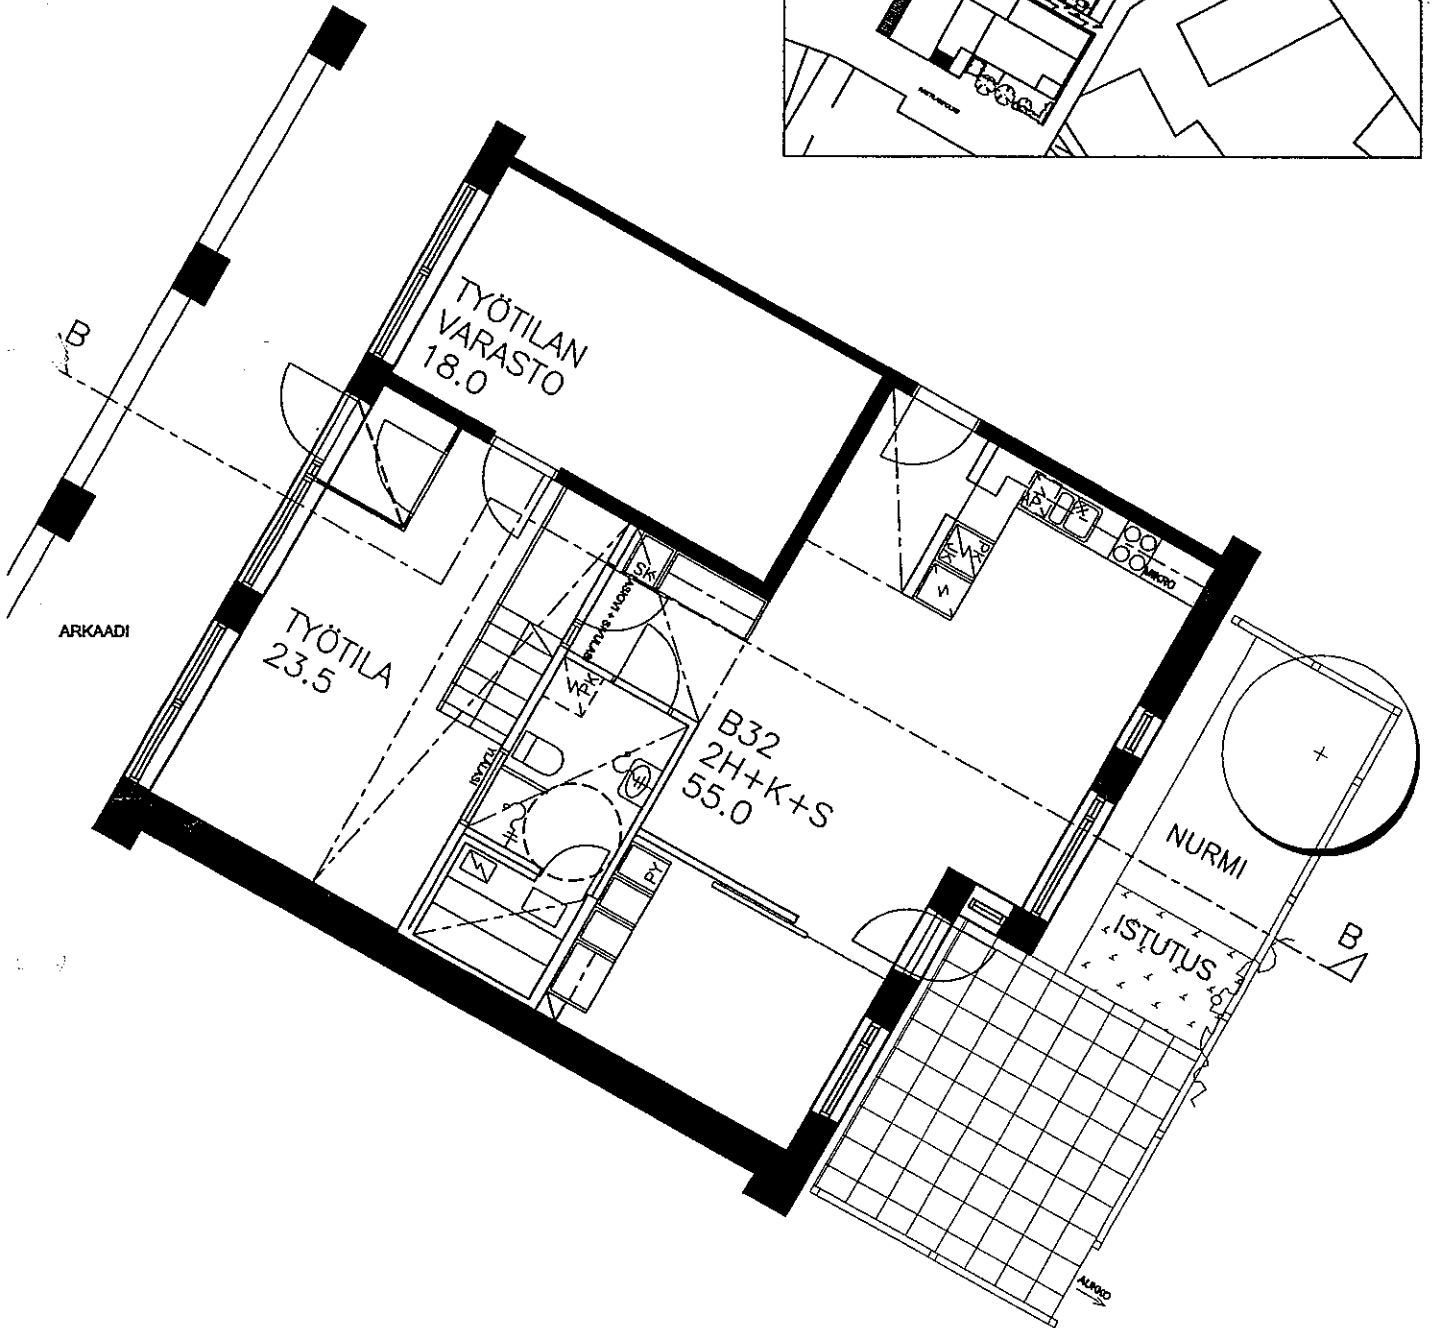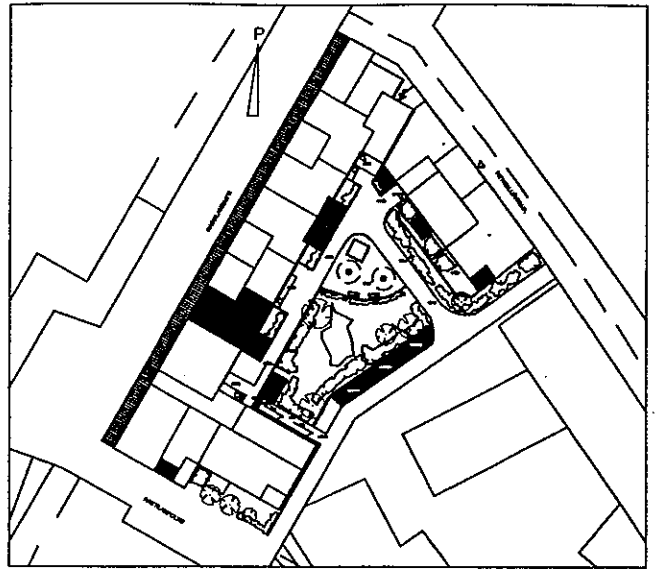

Huoneistosta erillinen poikkileikkauspiirustus.


ARKKITEHTITOIMISTO
JUKKA TURTIAINEN OY

POHJANTIE 12C
02100 ESPOO
PUHELIN 09-4355 320
TELEFAX 09-4355 3210

HELSINGIN ASUMISOIKEUS OY RASTILANRAITTI
RASTILANRAITTI 7, 00980 HELSINKI
POHJAPIIRUSTUS 1:100

19.5.2000

B32
2H+K+S
55.0 m²
+TYÖTILA 24.0 m²

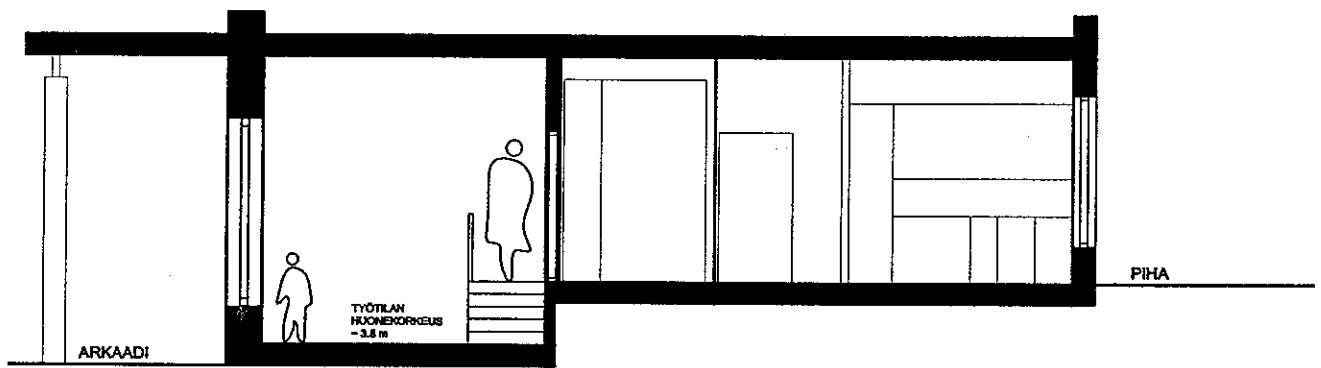



LEIKKAUS B-B

ARKKITEHTITOIMISTO
JUKKA TURTIAINEN OY

POHJANTIE 12C
02100 ESPOO
PUHELIN 09-4355 320
TELEFAX 09-4355 3210

HELSINGIN ASUMISOIKEUS OY RASTILANRAITTI
RASTILANRAITTI 7, 00980 HELSINKI
POIKKILEIKKAUS 1:100 19.5.2000

B33 1. KRS.
 2H+KK+S
 49.0 m²
 +TYÖTILA 24.0 m²

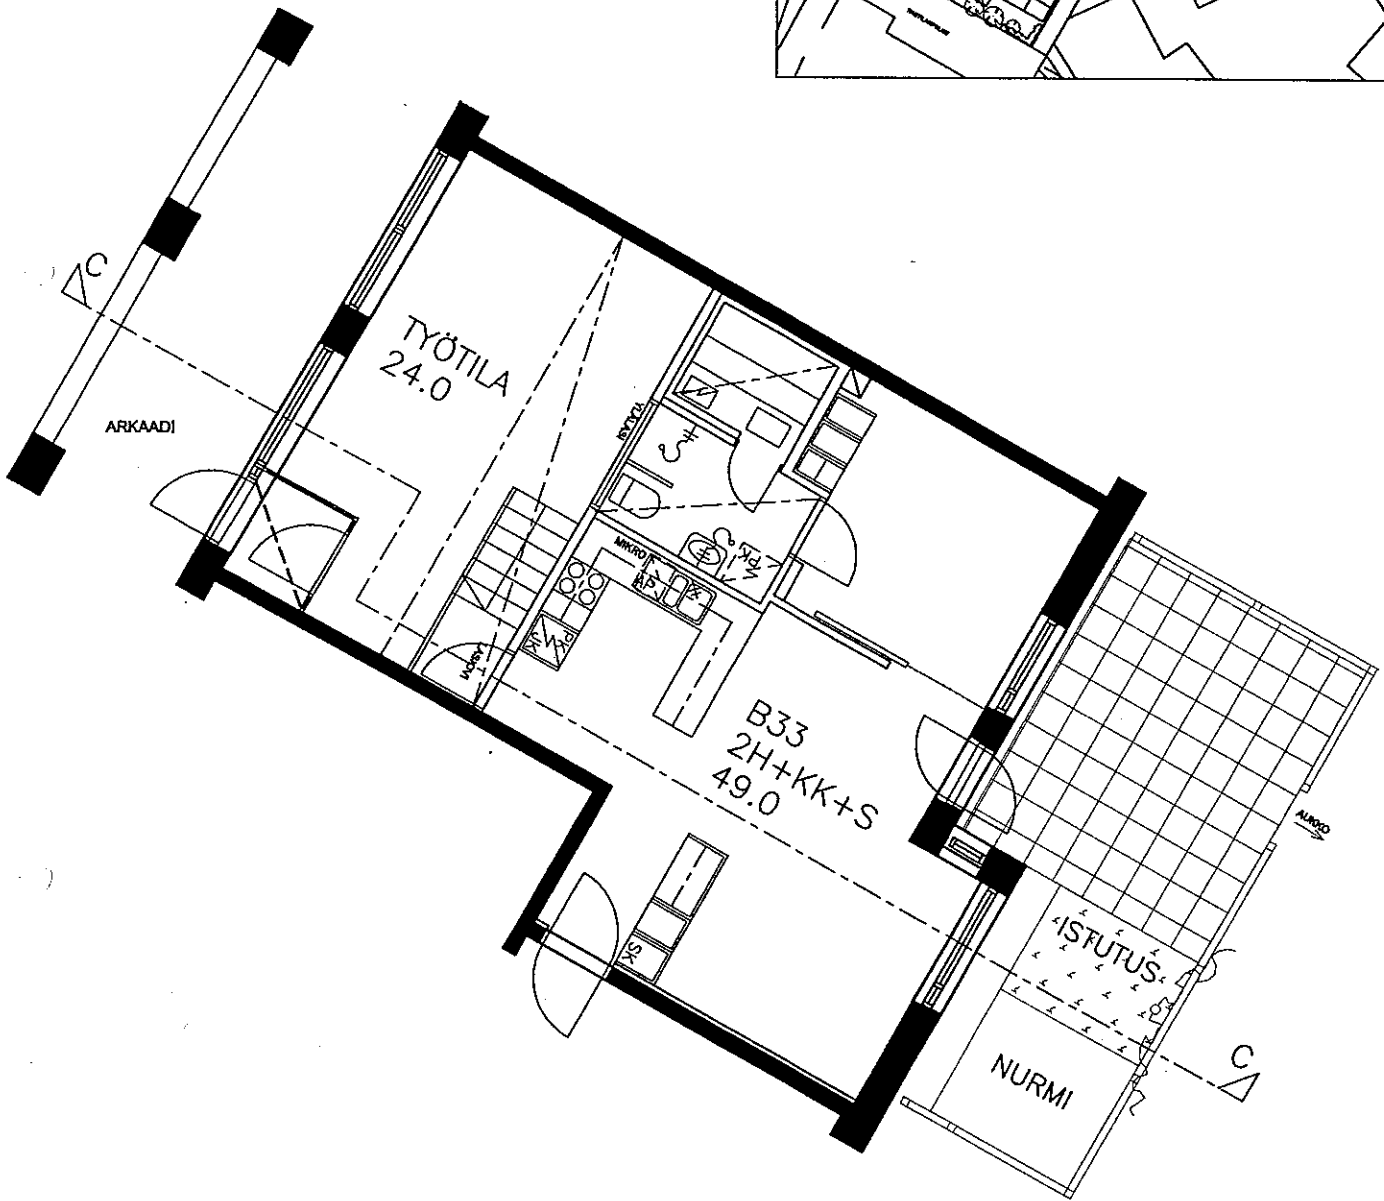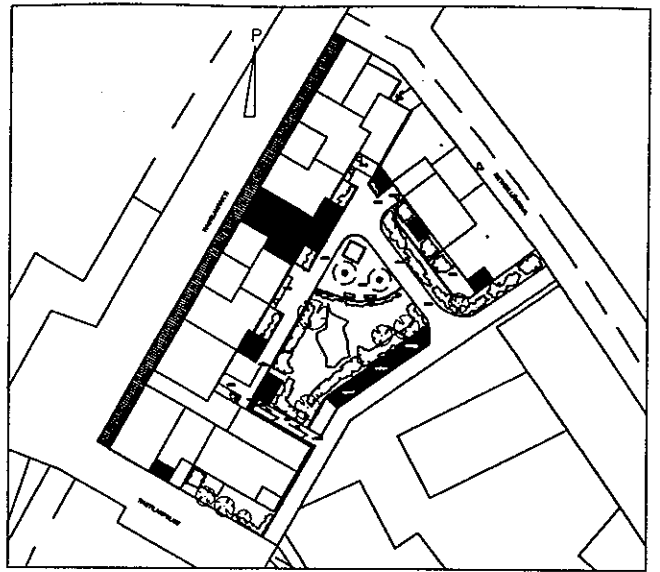

Huoneistosta erillinen poikkileikkauspiirustus.


ARKKITEHTITOIMISTO
 JUKKA TURTIAINEN OY

POHJANTIE 12C
 02100 ESPOO
 PUHELIN 09-4355 320
 TELEFAX 09-4355 3210

HELSINGIN ASUMISOIKEUS OY RASTILANRAITTI
 RASTILANRAITTI 7, 00980 HELSINKI
 POHJAPIIRUSTUS 1:100

19.5.2000

B33
2H+KK+S
49.0 m²
+TYÖTILA 24.5 m²

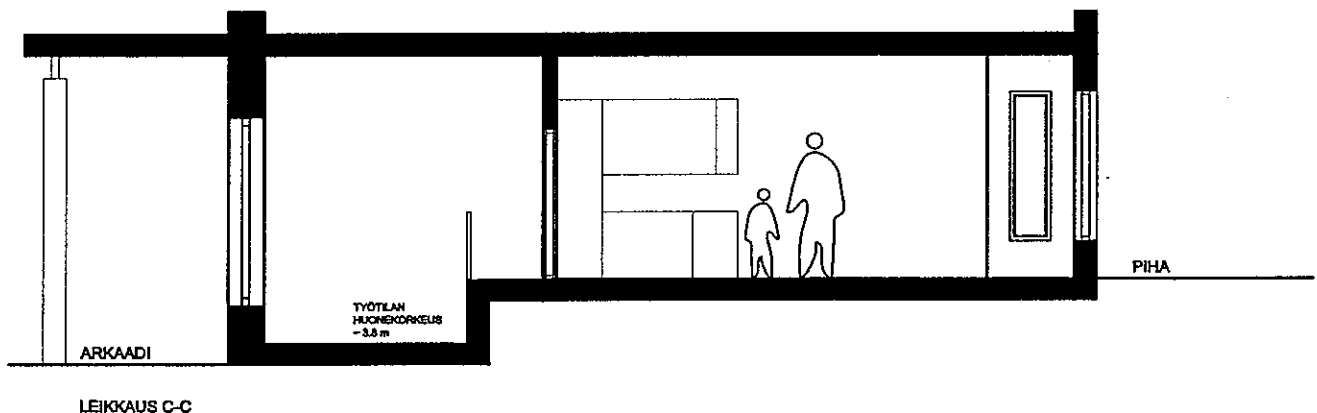

LEIKKAUS C-C



ARKKITEHTITOIMISTO
JUKKA TURTIAINEN OY

POHJANTIE 12C
02100 ESPOO
PUHELIN 09-4355 320
TELEFAX 09-4355 3210

HELSINGIN ASUMISOIKEUS OY RASTILANRAITTI
RASTILANRAITTI 7, 00980 HELSINKI
POIKKILEIKKAUS 1:100

19.5.2000

C53 1. KRS.
2H+K+S
53.5 m²
+TYÖTILA 24.0 m²

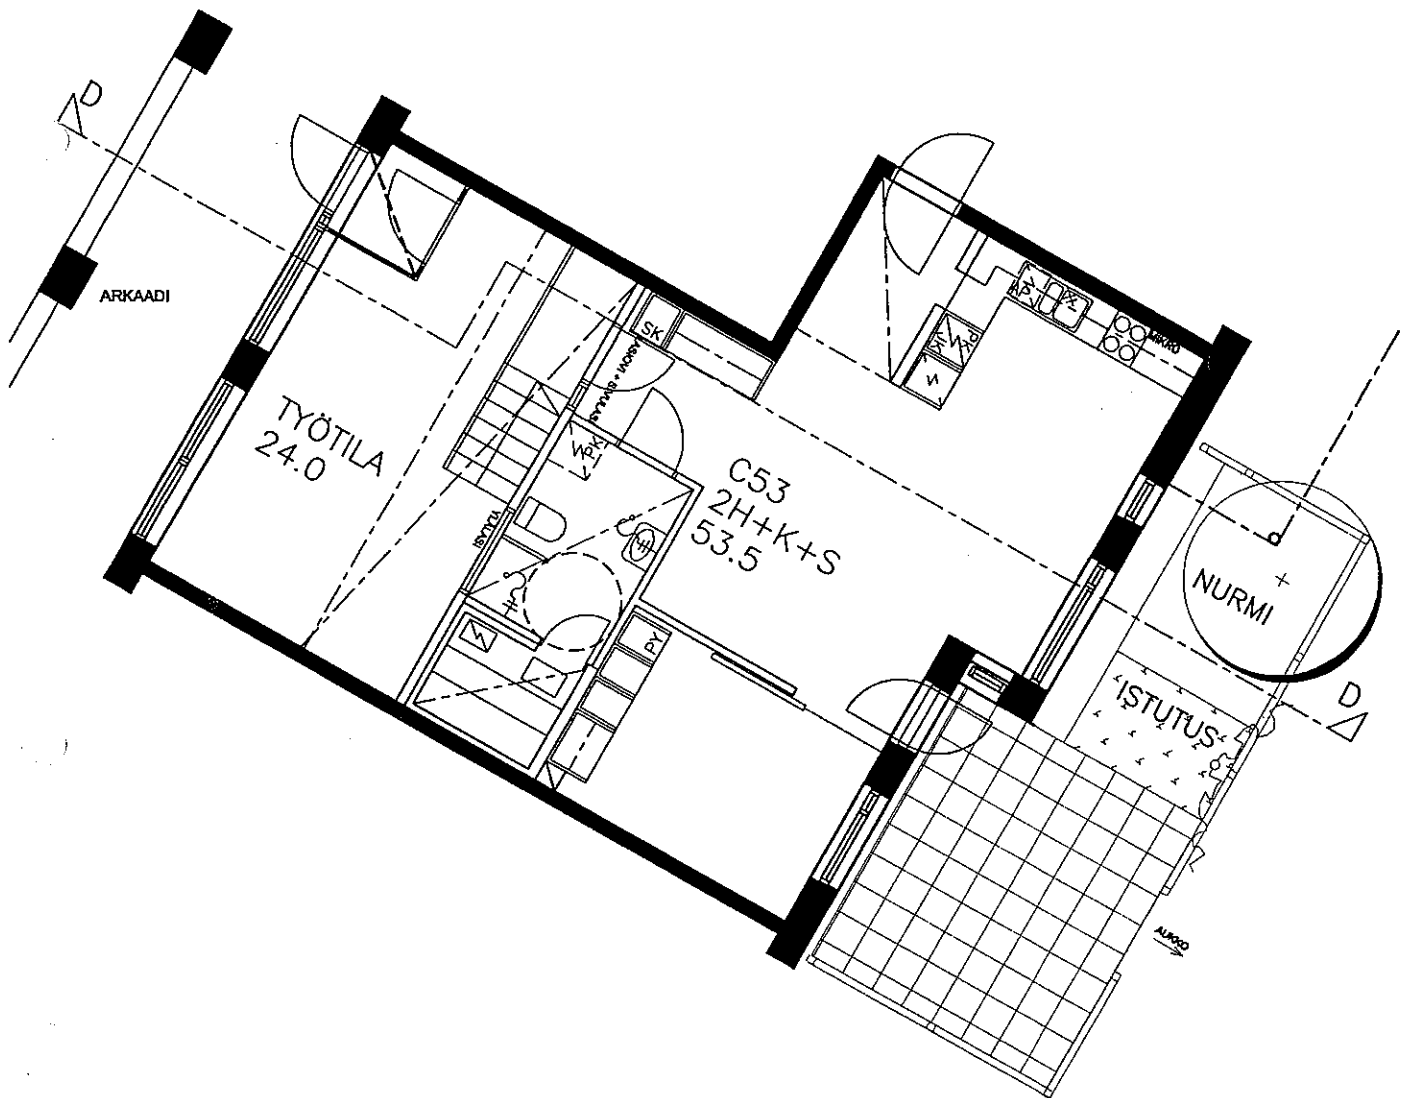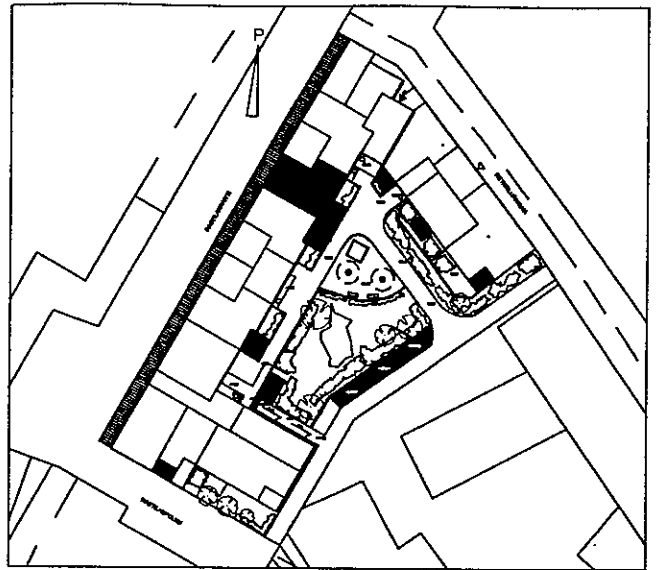

Huoneistosta erillinen poikkileikkauspiirustus.


ARKKITEHTITOIMISTO
JUKKA TURTIAINEN OY

POHJANTIE 12C
02100 ESPOO
PUHELIN 09-4355 320
TELEFAX 09-4355 3210

HELSINGIN ASUMISOIKEUS OY RASTILANRAITTI
RASTILANRAITTI 7, 00980 HELSINKI
POHJAPIIRUSTUS 1:100

19.5.2000

C53
2H+K+S
53.5 m²
+TYÖTILA 24.5 m²

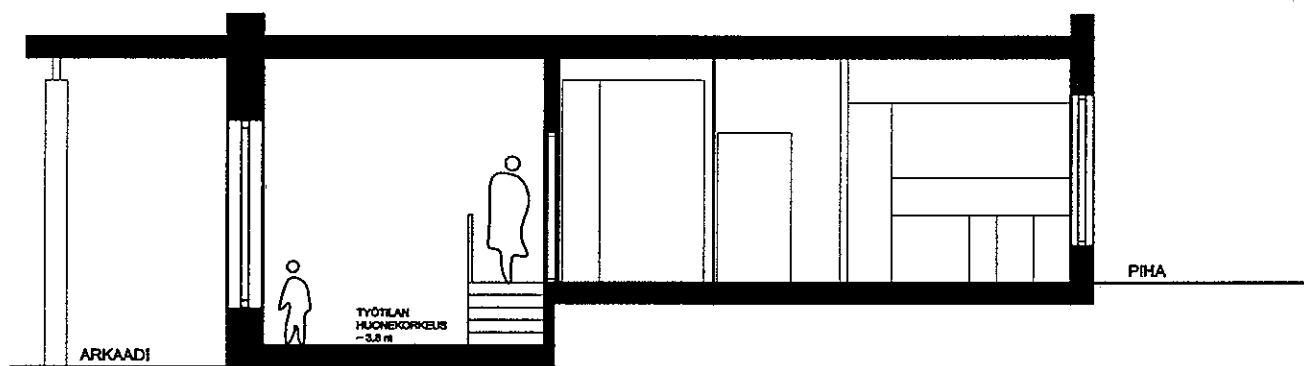

LEIKKAUS D-D

ARKKITEHTITOIMISTO
JUKKA TURTIAINEN OY

POHJANTIE 12C
02100 ESPOO
PUHELIN 09-4355 320
TELEFAX 09-4355 3210

HELSINGIN ASUMISOIKEUS OY RASTILANRAITTI
RASTILANRAITTI 7, 00980 HELSINKI
POIKKILEIKKAUS 1:100

19.5.2000